


TECHNO-FRONTIER 2024

ブースレイアウト図
scale=1/700 (A3)

会期: 2024年7月24日(水)~26日(金)
10:00~17:00
会場: 東京ビッグサイト 東1・2・3ホール
主催: 一般社団法人日本能率協会
搬入: 2024年7月22日(月) 9:00~18:00
2024年7月23日(火) 8:00~18:00
搬出: 2024年7月26日(金) 17:00~22:00

※装飾物、表示等の高さは
床面から4.5m以下に制限
いたします。
ただし、のブースは
高さ5.5m以下となります。
なお、隣接ブースより1.0mの
範囲内は、高さ2.7m以下に
制限させていただきます。
※本図面は施工用図面です。
会社名等の表記に修正・
追加・変更がある場合は
事務局までご連絡ください。


会場略図

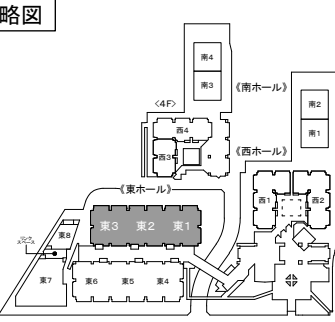

凡 例	
	電気ビット
	給排水・機械ビット
	ガスビット
	誘導灯
	消火器
	自火報知合盤
	施設案内サイン 下層=FL+3.000 上層=FL+3.500
	放水銃
	ラウンジ
	VIPラウンジ
	飲食ラウンジ

2024.06.17
版数: 01

■ 1小間: W3.0m × D3.0m

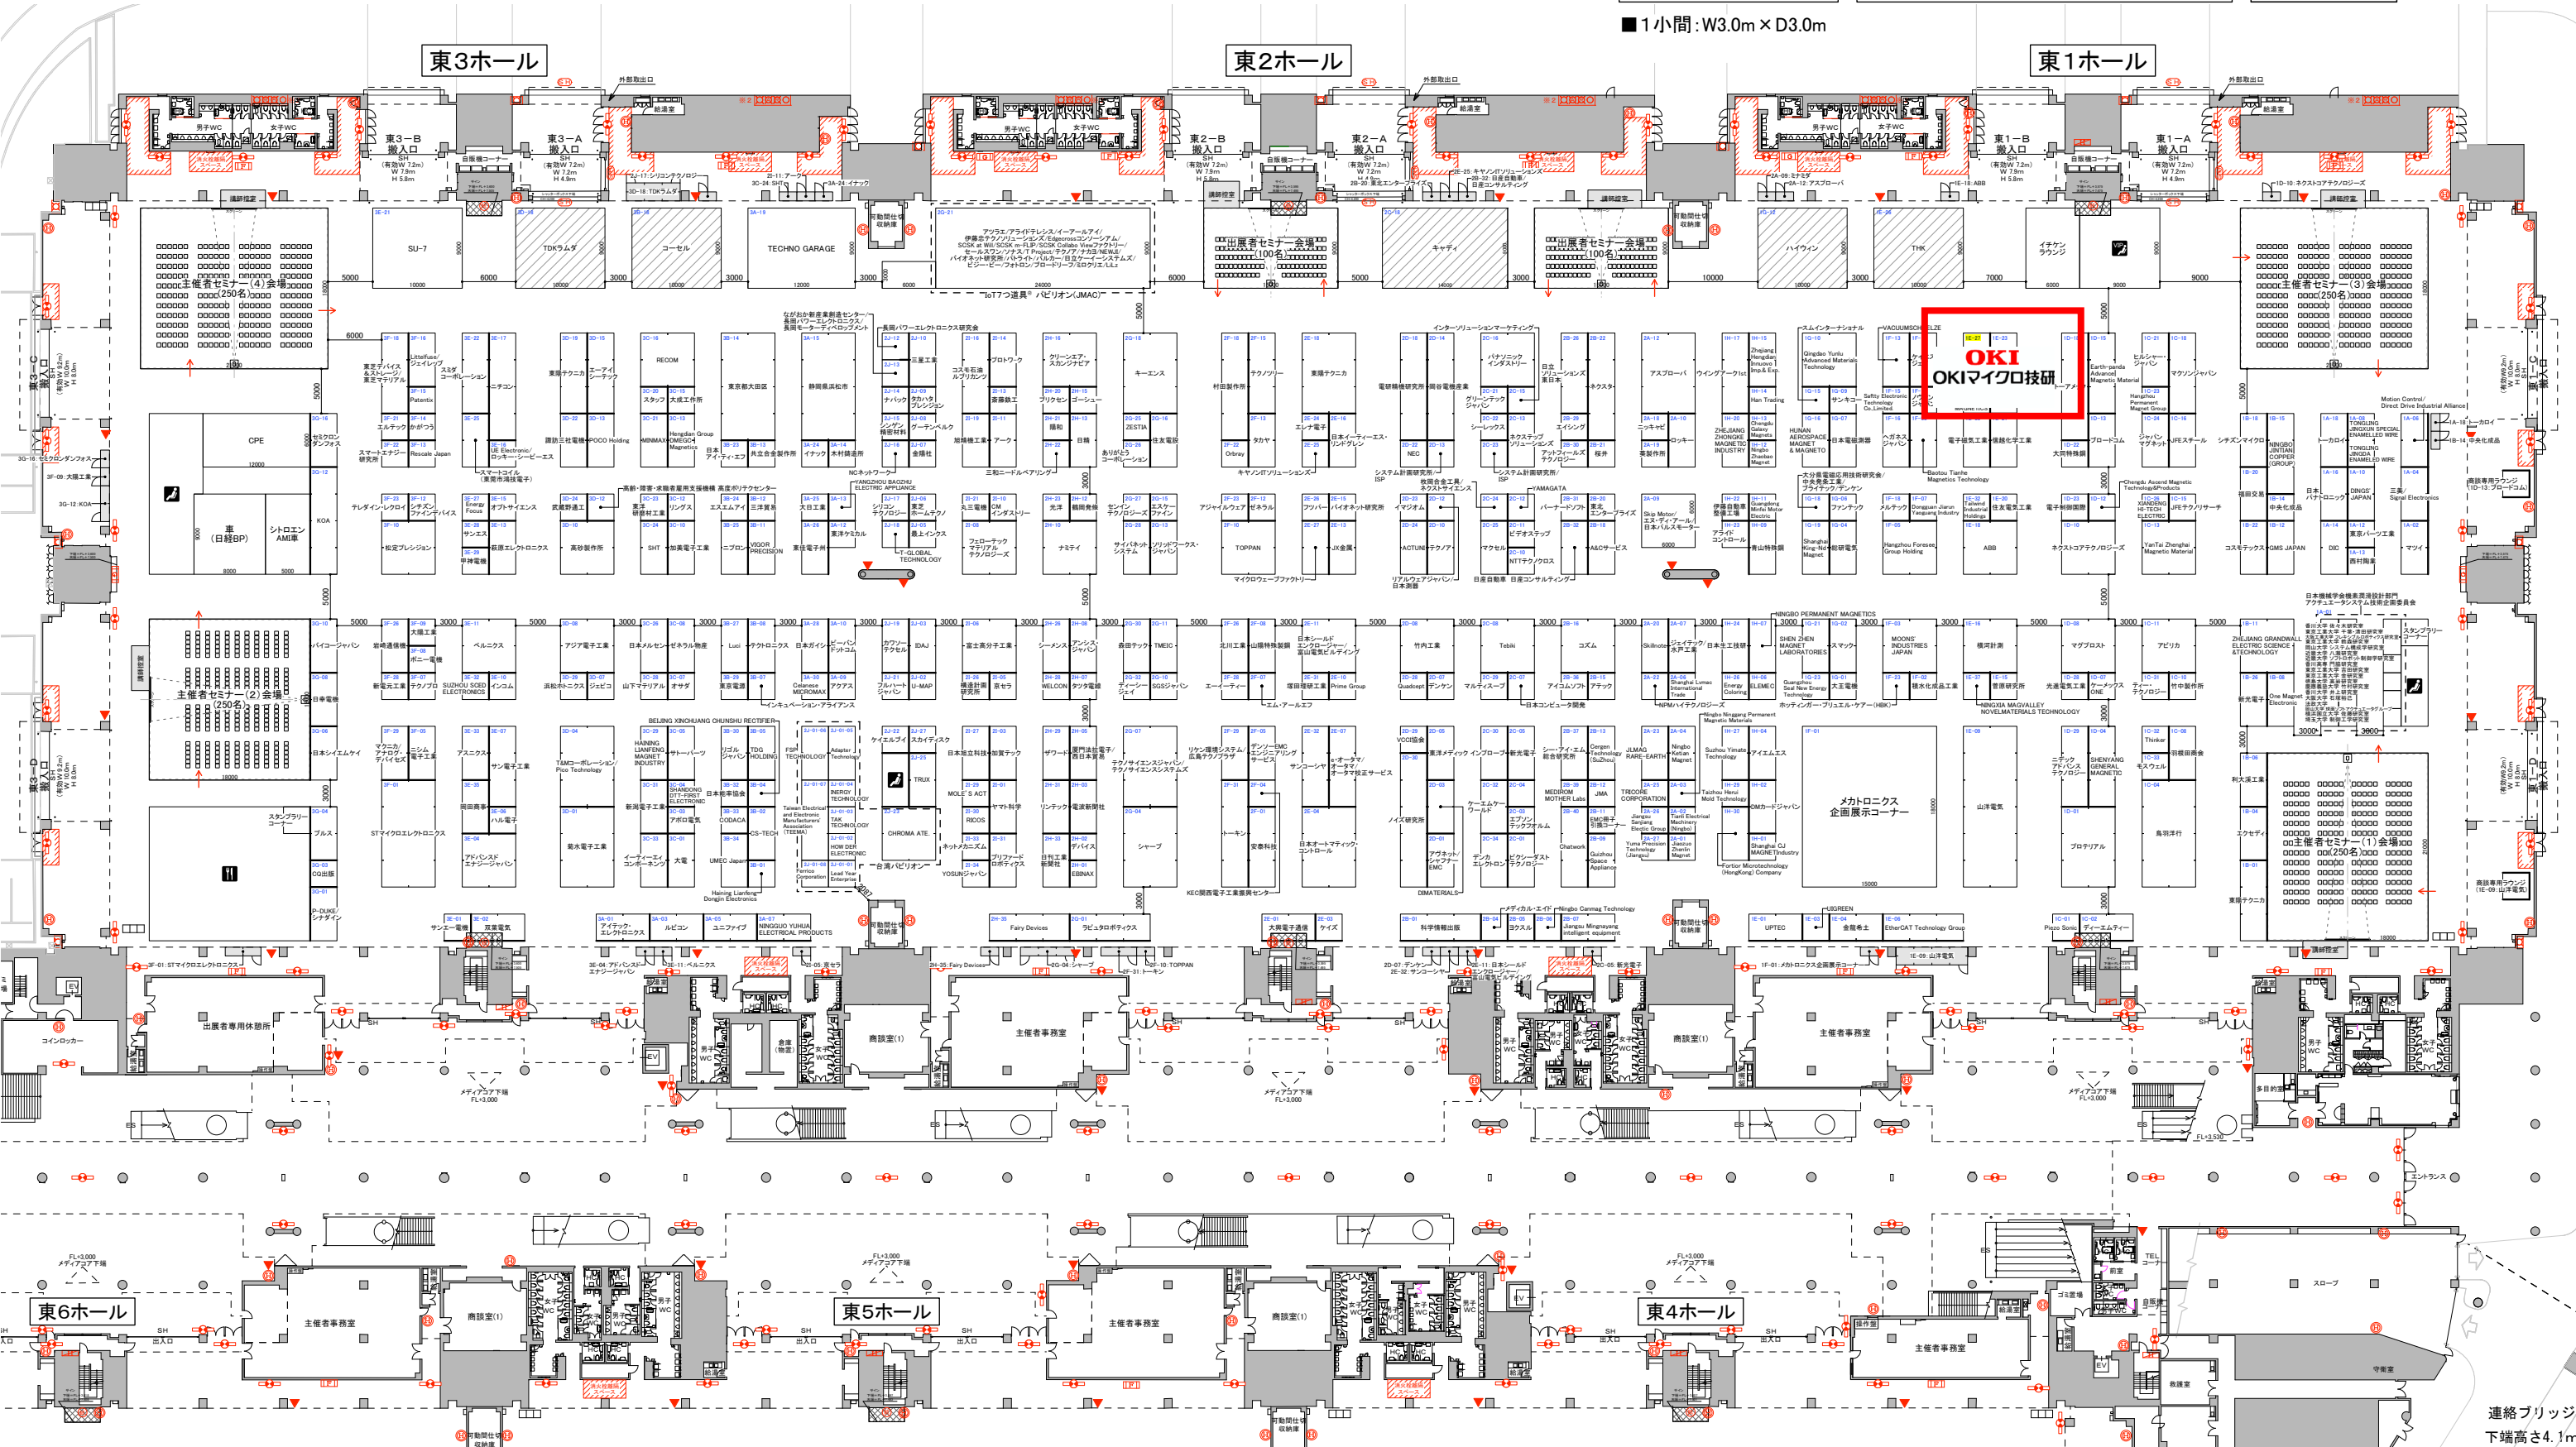

連絡ブリッジ
下端高さ4.1m